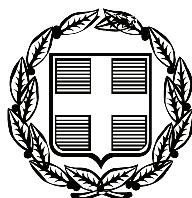


ΕΦΗΜΕΡΙΣ ΤΗΣ ΚΥΒΕΡΝΗΣΕΩΣ

ΤΗΣ ΕΛΛΗΝΙΚΗΣ ΔΗΜΟΚΡΑΤΙΑΣ

ΤΕΥΧΟΣ ΑΝΑΓΚΑΣΤΙΚΩΝ ΑΠΑΛΛΟΤΡΙΩΣΕΩΝ ΚΑΙ ΠΟΛΕΟΔΟΜΙΚΩΝ ΘΕΜΑΤΩΝ **Αρ. Φύλλου 299**

27 Ιουλίου 2010

ΠΕΡΙΕΧΟΜΕΝΑ

ΑΠΟΦΑΣΕΙΣ

ΑΠΟΦΑΣΕΙΣ

Αριθμ. 7871 (1)

Άρση και επανεπιβολή απαλλοτρίωσης με τροποποίηση του εγκεκριμένου ρυμοτομικρύ σχεδίου σε τμήμα του Ο. Τ. 63 (περ. 96) του Δήμου Αθηναίων, στη συμβολή των οδών Πανδοσίας και Αμισού.

Ο ΝΟΜΑΡΧΗΣ ΑΘΗΝΩΝ

Έχοντας υπ' όψη:

1. Τις διατάξεις του άρθρου 90 του Π.Δ. 63/2005 (ΦΕΚ Α98) του Κώδικα Νομοθεσίας για την Κυβέρνηση και τα Κυβερνητικά όργανα.

2. Τις διατάξεις των ιδρυτικών νόμων της Νομαρχιακής αυτοδιοίκησης: Ν. 2218/94 (ΦΕΚ 90Α/94) και Ν. 2240/94 (ΦΕΚ 153Α΄/94).

3. Τις διατάξεις του Π.Δ/τος 30/96 (ΦΕΚ 21 Α/96) «Κώδικας Νομαρχιακής Αυτοδιοίκησης», όπως τροποποιήθηκε και ισχύει.

4. Τον Οργανισμό Εσωτερικής Οργάνωσης και Λειτουργίας των Υπηρεσιών της Νομαρχίας Αθηνών, όπως τροποποιήθηκε και ισχύει με τις υπ' αρ. 127/2009 και οικ. 10063/4.9.2009 αποφάσεις του Νομαρχιακού Συμβουλίου Αθηνών (ΦΕΚ 1636Β/7.8.2009 και ΦΕΚ 1918Β/8.9.2009) αντίστοιχα.

5. Την με αριθμό πρωτ.οικ. 547/18.1.2010 απόφαση Νομάρχη Αθηνών περί ορισμού Αντινομαρχών- Προέδρων Νομαρχιακών Επιτροπών.

6. Την με αριθμό πρωτ. οικ.1074/.2.2010417/14.1.09 απόφαση Νομάρχη Αθηνών «περί μεταβίβασης αρμοδιοτήτων», όπως τροποποιήθηκε και ισχύει.

7. Τη συγκρότηση του Σ.Χ.Ο.Π.Ν.Κ.Τ. σύμφωνα με την 168α/2008 (ορθή επανάληψη) απόφαση Νομαρχιακού Συμβουλίου Αθηνών όπως τροποποιήθηκε και ισχύει με τις υπ' αρ. 2027/16.7.2009 και 11383/9.10.2009 αποφάσεις Νομάρχη Αθηνών.

8. Τις διατάξεις του Ν.Δ/τος της 17-7-23, όπως μεταγενέστερα τροποποιήθηκαν και συμπληρώθηκαν και ειδικότερα τα άρθρα 3 και 70.

9. Τις διατάξεις του Ν. 1577/85 (ΦΕΚ 240Α) και ειδικότερα του άρθρου 34.

10. Τις διατάξεις του κώδικα Βασικής Πολεοδομικής Νομοθεσίας (ΦΕΚ 580 Δ/99) και ειδικότερα τα άρθρα 152 παρ. 6, 154.

11. Τις διατάξεις των ιδρυτικών νόμων της Νομαρχιακής αυτοδιοίκησης: Ν. 2218/94 (ΦΕΚ 90Α/94) και Ν. 2240/94 (ΦΕΚ 153Α΄/94)

12. Τις διατάξεις του Ν. 2882/2001 (ΦΕΚ 17Α/01) «Κώδικας Αναγκαστικών Απαλλοτριώσεων» και του Ν. 2985/2002 (ΦΕΚ 18Α/02).

13. Τις διατάξεις του άρθρου 11 παρ.5 του Ν. 3212/2003 (ΦΕΚ 308Α/03).

14. Τις διατάξεις του άρθρου 29 του ν.2831/2000 (ΦΕΚ 140Α΄) όπως αντικαταστάθηκαν από το άρθρο 10 του Ν. 3044/26-8-02 (ΦΕΚ 197Α).

15. Τη συγκρότηση των Σ.Χ.Ο.Π. τωνΔ/νσεων Πολεοδομίας με την 34/30-5-02 απόφαση Νομαρχιακού Συμβουλίου Αθηνών όπως τροποποιήθηκε και ισχύει με την 168α/28-8-2008 απόφαση.

16. Την υπ' αρ. 4006/1992 απόφαση του ΣτΕ με την οποίαν αίρεται το εγκ/νο ρυμ. σχέδιο σε τμήμα του Ο.Τ.63 (περ.96) του Δ. Αθηναίων.

17. Τα Διατάγματα Ρυμοτομίας του Δήμου Αθηναίων (ΦΕΚ 35Α/1958 και ΦΕΚ 158Δ/1988) και των όρων δόμησης.

18. Το εγκεκριμένο Γ.Π.Σ. του Δήμου Αθηναίων (ΦΕΚ 80Δ/1988, ΦΕΚ 533Δ/1996, ΦΕΚ 730Δ/2004).

19. Την υπ' αρ. 515/9.3.2009 πράξη του Δήμου Αθηναίων με την οποίαν γνωμοδότησε επί του θέματος:

α) για την άρση και την επανεπιβολή του εγκεκριμένου ρ. σχεδίου σε τμήμα του Ο.Τ. 63 (περ.96) του Δήμου Αθηναίων, στη συμβολή των οδών Πανδοσίας και Αμισού όπως αυτό φαίνονται σε διάγραμμα κλ.1:500 που την συνοδεύει με στοιχεία ΑΒΓΔΑ.

β) Το γεγονός ότι σε βάρος του προϋπολογισμού του Δήμου Αθηναίων έτους 2010 και στον κωδικό Κ.Α. 7121.001 Φ10 έχει εγγραφεί το ποσόν των 1.149.553,00 ευρώ .

γ) Την υπ' αρ.1738/2009 απόφαση του Δήμου Αθηναίων με την οποίαν απορρίπτει 2 ενστάσεις.

20. Το υπ' αρ. οικ. 1912/10.2.2010 έγγραφο του ΣΧΟΠ.ΝΑ

21. Το υπ' αρ. 040312/3.3.2010 έγγραφο του Δ. Αθηναίων.

22. Την υπ'αρ. 1η πράξη της 3ης Συνεδρίασης από 27.5.2010 ομόφωνης γνωμοδότησης του Σ.Χ.Ο.Π.Ν.Α.

23. Τα νόμιμα δικαιολογητικά και στοιχεία που περιέχονται στο φάκελο

Και επειδή:

Σύμφωνα με τις υπ' αρ. 17226/2009/25.1.1010 και 3520/31.3.2010 εισηγήσεις του Τμήματος Πολεοδομικού Σχεδιασμού, της Δ/νσης Πολεοδομίας Κεντρικού Τομέα προς το ΣΧΟΓΙΝΑ, πρέπει να γίνει δεκτή η άρση και επανεπιβολή της απαλλοτρίωσης με τροποποίηση του εγκεκριμένου ρυμοτομικού σχεδίου σε τμήμα του Ο.Τ. 63 (περ. 96) του Δ.Αθηναίων, διότι:

α). Ο Δήμος Αθηναίων γνωμοδότησε επί του θέματος για την άρση και την επανεπιβολή της απαλλοτρίωσης με τροποποίηση του ρυμ. σχεδίου σε τμήμα του Ο.Τ. 63 (περ.96) με την υπ' αρ. 515/2009 πράξη, όπως αυτό φαίνεται σε τοπογραφικό διάγραμμα κλ. 1:500 με τα στοιχεία ΑΒΓΔΑ που την συνοδεύει.

β). Πληρούνται οι προϋποθέσεις του Κώδικα Αναγκαστικών Απαλλοτριώσεων Ν. 2882/2001 όπως τροποποιήθηκε με τον Ν. 2985 (ΦΕΚ 18Α/2002) και αυτών που τίθενται από την πάγια νομολογία του Σ.τ.Ε.(Σ.τ.Ε. 3284/86, 3805/87, 3311/89, 5905/95, 3642/98, κ.ά.).

Σύμφωνα με την με αρ υπ' αρ. 1η πράξη της 3ης Συνεδρίασης από 27.5.2010 ομόφωνης γνωμοδότησης του Σ.Χ.Ο.Π.Ν.Α., αυτό γνωμοδοτεί για την άρση και επανεπιβολή της απαλλοτρίωσης με τροποποίηση του εγκ/νου ρυμοτομικού σχεδίου σε τμήμα του Ο.Τ. 63 (περ.96) του Δήμου Αθηναίων για χώρο κοινοχρήστου πρασίνου για τους λόγους που αναφέρονται στην εισήγηση του Τμήματος Πολεοδομικού Σχεδιασμού, αποφασίζουμε:

Την άρση και επανεπιβολή της απαλλοτρίωσης με τροποποίηση του εγκ/νου ρυμοτομικού σχεδίου σε τμήμα του Ο.Τ. 63 (περ. 96) του Δήμου Αθηναίων στη συμβολή των οδών Πανδοσίας και Αμισού για χώρο κοινοχρήστου πρασίνου, όπως αυτό φαίνεται στο τοπογραφικό διάγραμμα κλ. 1:500 με στοιχεία ΑΒΓΔΑ που συνοδεύει την 515/9-3-2009 πράξη του Δήμου Αθηναίων και την παρούσα απόφαση.


Η ισχύς της παρούσας απόφασης αρχίζει από την ημερομηνία δημοσίευσης της στην Εφημερίδα της Κυβέρνησης.

Επιτρέπεται η υποβολή προσφυγής στον Γενικό Γραμματέα Περιφέρειας, μόνο για παράβαση Νόμου σύμφωνα με τις διατάξεις του άρθρου 69 του Π.Δ. 30/96 (ΦΕΚ 21Α/96) όπως τροποποιήθηκε και ισχύει σε προθεσμία 30 ημερών από τη δημοσίευσή της στην Εφημερίδα της Κυβερνήσεως.

Η απόφαση αυτή να δημοσιευθεί στην Εφημερίδα της Κυβερνήσως.

Αθήνα, 8 Ιουλίου 2010

Ο Νομάρχης
ΙΩΑΝΝΗΣ ΣΓΟΥΡΟΣ

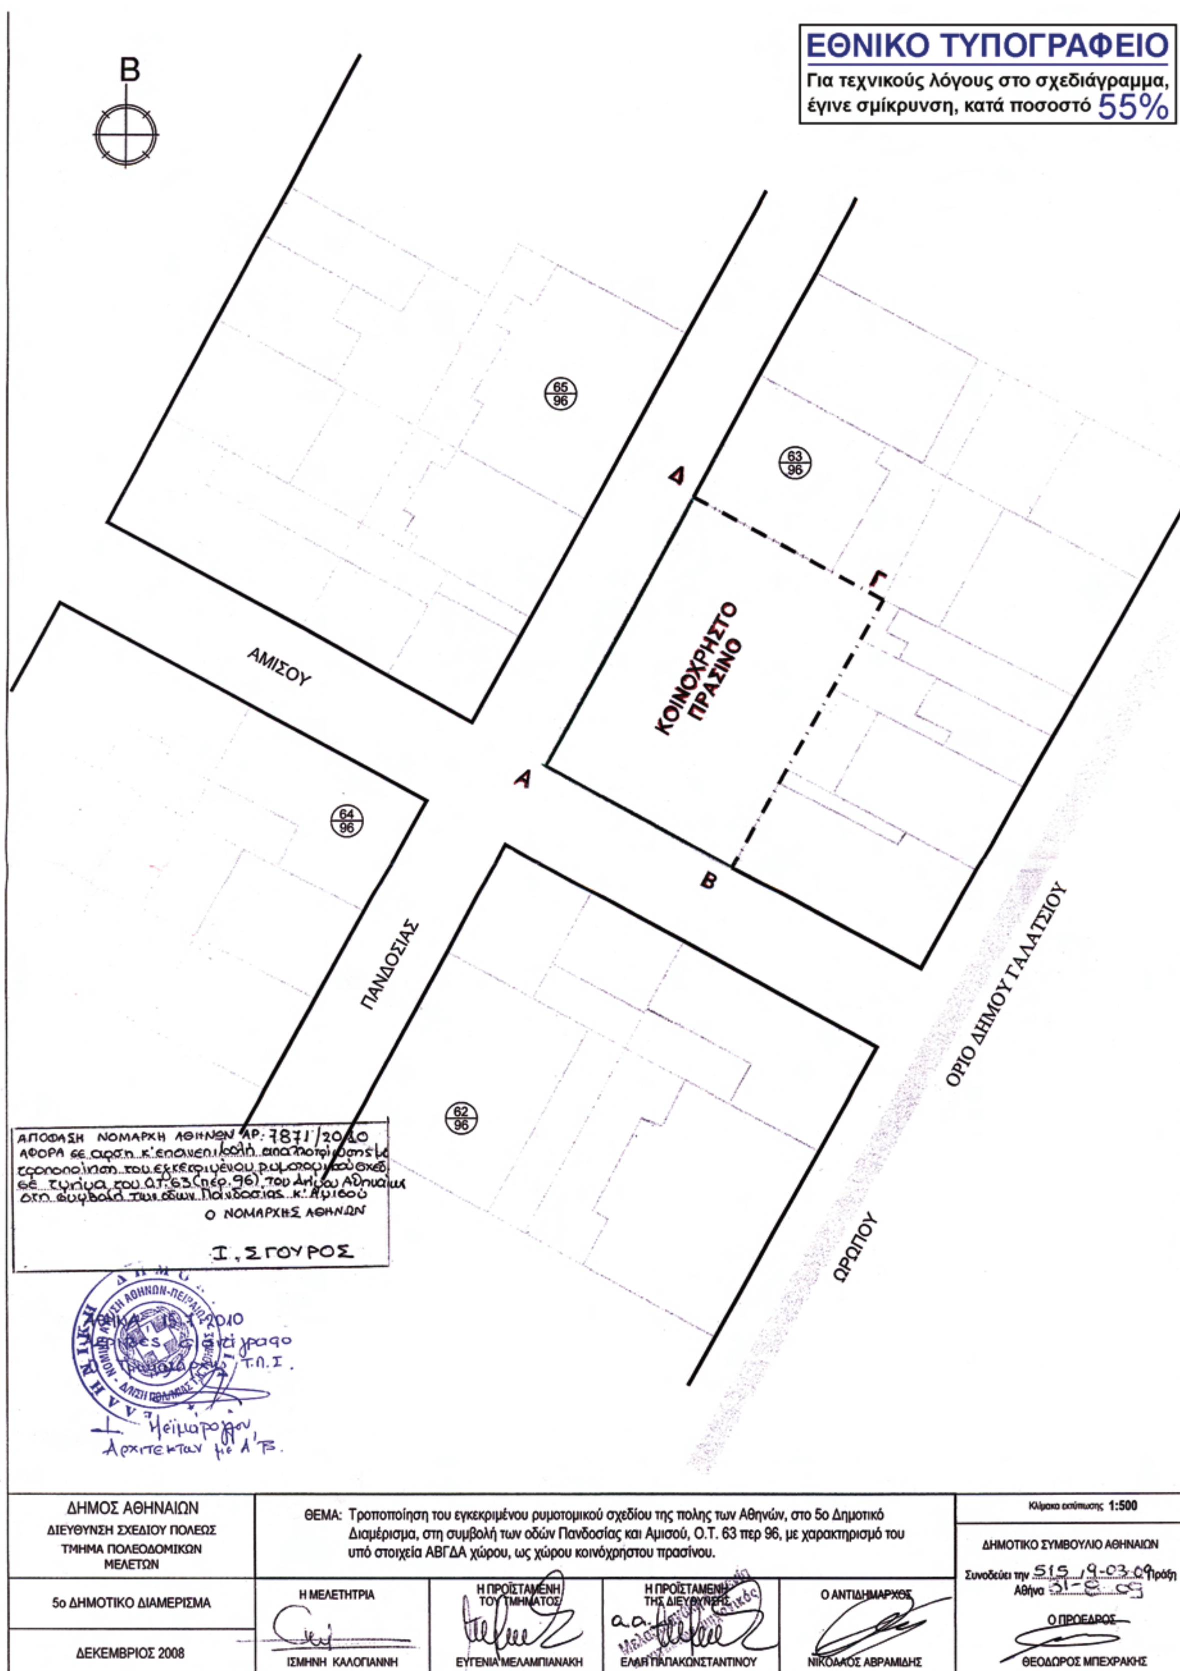
ΕΘΝΙΚΟ ΤΥΠΟΓΡΑΦΕΙΟ
Για τεχνικούς λόγους στο σχεδιάγραμμα, έγινε σμίκρυνση, κατά ποσοστό 55%
Β
65/96
63/96
64/96
62/96
Δ
Γ
Α
Β
ΚΟΙΝΟΧΡΗΣΤΟ ΠΡΑΣΙΝΟ
ΑΜΙΣΟΥ
ΠΑΝΔΟΣΙΑΣ
ΩΡΩΠΟΥ
ΟΡΙΟ ΔΗΜΟΥ ΓΑΛΑΤΣΙΟΥ
ΑΠΟΦΑΣΗ ΝΟΜΑΡΧΗ ΑΘΗΝΩΝ ΑΡ: 7871/2010
Ο ΝΟΜΑΡΧΗΣ ΑΘΗΝΩΝ
Ι. ΣΓΟΥΡΟΣ
Τ.Π.Ι.
Αρχιτεκτων
ΔΗΜΟΣ ΑΘΗΝΑΙΩΝ
ΔΙΕΥΘΥΝΣΗ ΣΧΕΔΙΟΥ ΠΟΛΕΩΣ
ΤΜΗΜΑ ΠΟΛΕΟΔΟΜΙΚΩΝ ΜΕΛΕΤΩΝ
5ο ΔΗΜΟΤΙΚΟ ΔΙΑΜΕΡΙΣΜΑ
ΔΕΚΕΜΒΡΙΟΣ 2008
ΘΕΜΑ: Τροποποίηση του εγκεκριμένου ρυμοτομικού σχεδίου της πολης των Αθηνών, στο 5ο Δημοτικό Διαμέρισμα, στη συμβολή των οδών Πανδοσίας και Αμισού, Ο.Τ. 63 περ 96, με χαρακτηρισμό του υπό στοιχεία ΑΒΓΔΑ χώρου, ως χώρου κοινόχρηστου πρασίνου.
Η ΜΕΛΕΤΗΤΡΙΑ
ΙΣΜΗΝΗ ΚΑΛΟΓΙΑΝΝΗ
Η ΠΡΟΪΣΤΑΜΕΝΗ ΤΟΥ ΤΜΗΜΑΤΟΣ
ΕΥΓΕΝΙΑ ΜΕΛΑΜΠΙΑΝΑΚΗ
Η ΠΡΟΪΣΤΑΜΕΝΗ ΤΗΣ ΔΙΕΥΘΥΝΣΗΣ
ΕΛΛΗ ΠΑΠΑΚΩΝΣΤΑΝΤΙΝΟΥ
Ο ΑΝΤΙΔΗΜΑΡΧΟΣ
ΝΙΚΟΛΑΟΣ ΑΒΡΑΜΙΔΗΣ
Κλίμακα εκτύπωσης 1:500
ΔΗΜΟΤΙΚΟ ΣΥΜΒΟΥΛΙΟ ΑΘΗΝΑΙΩΝ
Συνοδεύει την 515 19-03-09 Πράξη
Αθήνα 31-8-09
Ο ΠΡΟΕΔΡΟΣ
ΘΕΟΔΩΡΟΣ ΜΠΕΧΡΑΚΗΣ

Αριθμ. 7875 (2)

Τροποποίηση του εγκεκριμένου ρυμοτομικού σχεδίου με χαρακτηρισμό της οδού Καισαρείας ως πεζόδρομου, μεταξύ των Ο.Τ. 18 και 20 στον Δήμο Υμηττού.

Ο ΝΟΜΑΡΧΗΣ ΑΘΗΝΩΝ

Έχοντας υπ' όψη:

1. Τις διατάξεις του Π.Δ/τος 30/96 (ΦΕΚ 21 Α/96) «Κώδικας Νομαρχιακής Αυτοδιοίκησης», όπως τροποποιήθηκε και ισχύει.

2. Τον Οργανισμό Εσωτερικής Οργάνωσης και Λειτουργίας των Υπηρεσιών της Νομαρχίας Αθηνών, όπως τροποποιήθηκε και ισχύει με τις υπ' αρ. 127/2009 και οικ. 10063/4.9.2009 αποφάσεις του Νομαρχιακού Συμβουλίου Αθηνών (ΦΕΚ 1636Β/7.8.2009 και ΦΕΚ 1918Β/8.9.2009) αντίστοιχα.

3. Την με αρ. 1/2.1.09 απόφαση Νομάρχη Αθηνών «περί ορισμού Αντινομαρχών, κλπ» (ΦΕΚ 31Β/14.1.09) όπως τροποποιήθηκε με την υπ' αρ. 547/18-1-2010 απόφαση.

4. Την με αριθμό 131/8.1.09 απόφαση Νομάρχη Αθηνών «περί εκχώρησης αρμοδιοτήτων στους Αντινομάρχες», όπως τροποποιήθηκε με την υπ' αρ. 2855/9.3.09 απόφαση Νομάρχη Αθηνών (ΦΕΚ 460Β/13.3.09) και την υπ' αρ. οικ. 10048/3.9.2009 απόφαση Ν.Α. (ΦΕΚ 1919Β/8.9.2009).

5. Την με αριθμό 417/14.1.09 απόφαση Νομάρχη Αθηνών «περί μεταβίβασης αρμοδιοτήτων» (ΦΕΚ 88Β/26.1.09), όπως τροποποιήθηκε με την υπ' αρ.3218/13.3.09 απόφαση Νομάρχη Αθηνών (ΦΕΚ 519Β/20.3.09) και την υπ' αρ. οικ. 10048/3.9.2009 απόφαση Ν.Α. (ΦΕΚ 1919Β/8.9.2009).

6. Τις διατάξεις των ιδρυτικών νόμων της Νομαρχιακής αυτοδιοίκησης: Ν. 2218/94(ΦΕΚ 90Α/94) και Ν. 2240/94 (ΦΕΚ 153Α΄/94).

7. Τις διατάξεις του αρ.90 του Κώδικα Νομοθεσίας για την Κυβέρνηση και τα Κυβερνητικά όργανα, που κυρώθηκε με το άρθρο 1 του Π.Δ. 63/2005 (ΦΕΚ 98 Α).

8. Τη συγκρότηση των Σ.Χ.Ο.Π. των Δ/νσεων Πολεοδομίας με την 34/30-5-02 απόφαση Νομαρχιακού Συμβουλίου Αθηνών όπως τροποποιήθηκε και ισχύει με την 168α/28-8-2008 απόφαση.

9. Τις διατάξεις του Ν.Δ/τος της 17-7-23, όπως μεταγενέστερα τροποποιήθηκαν και συμπληρώθηκαν και ειδικότερα τα άρθρα 3 και 70.

10. Τις διατάξεις του Ν. 1577/85 (ΦΕΚ 240Α) και ειδικότερα του άρθρου 34.

11. Τις διατάξεις του κώδικα Βασικής Πολεοδομικής Νομοθεσίας (ΦΕΚ 580 Δ/99) και ειδικότερα τα άρθρα 152 παρ. 6, 154.

12. Τις διατάξεις του άρθρου 29Α του Ν. 1558/85, όπως προστέθηκε με το άρθρο 27 του Ν. 2081/92 (ΦΕΚ 154Α/92) και το γεγονός ότι από τις διατάξεις της παρούσας απόφασης δεν προκαλείται δαπάνη σε βάρος του κρατικού προϋπολογισμού και του προϋπολογισμού του Δήμου.

13. Τις διατάξεις του άρθρου 29 του ν. 2831/2000 (ΦΕΚ 140Α΄) όπως αντικαταστάθηκαν από το άρθρο 10 του Ν. 3044/26-8-02 (ΦΕΚ 197Α).

14. Τα Δ/γματα ρυμοτομίας του Δήμου Υμηττού από 15-9-1937 (ΦΕΚ 381/28-9-1937) και από 9-2-1940(ΦΕΚ 69Α/21 -2-1940).

15. Το εγκεκριμένο Γ.Π.Σ. του Δήμου Υμηττού.

16. Την υπ' αρ. 137/8-7-2009 πράξη του Δημοτικού Συμβουλίου του Δήμου Υμηττού με την οποία ενέκρινε μεταξύ άλλων την πεζοδρόμηση της οδού Καισαρείας και την επέκταση κοιν. χώρων -πράσινο, όπως αυτά προσδιορίζονται στο τοπογραφικό διάγραμμα κλ. 1:500, που συνοδεύει την απόφαση αυτή.

17. Την υπ' αρ. 133/8-7-2009 απόφαση του Δ.Σ. που αφορά την έγκριση της «Μελέτης για την Εφαρμογή Κυκλοφοριακών Ρυθμίσεων σε περιοχές του Δ. Υμηττού», με απόσπασμα της Κυκλοφοριακής Μελέτης και τον χάρτη 13.

18. Την υττ'αρ. 243/2-12-2009 απόφαση Δ. Σ. που αφορά τις «Κυκλοφοριακές Ρυθμίσεις στον Δ Υμηττού».

19. Την υπ' αρ. 266/23-12-2009 απόφαση Δ.Σ. που αφορά την «Ψήφιση κανονισμού λειτουργίας πεζόδρομου οδού Καισαρείας».

20. Την με αρ. πρωτ. 730/29-1-2010 βεβαίωση του Δήμου όπου βεβαιώνει ότι δεν υποβλήθηκαν ενστάσεις.

21. Την με αρ. πρωτ. 2031/31-3-2010 εισήγηση του Τμήματος Πολεοδομικού Σχεδιασμού της Δ.Π.Τ.ΚΑ

22. Την με αρ. 6η πράξη, της 3ης συνεδρίασης από 27-5-2010 ομόφωνης γνωμοδότησης του Σ.Χ.Ο.Π.Ν.Α.

23. Τα νόμιμα δικαιολογητικά που περιέχονται στο φάκελο.

Και επειδή:

1. Σύμφωνα με την με αρ. πρ. 2031/31-3-2010 εισήγηση του Τμήματος Πολεοδομικού Σχεδιασμού, της Δ/νσης Πολεοδομίας Κεντρικού Τομέα προς το ΣΧΟΠΝΑ, πρέπει να γίνει δεκτή η τροποποίηση που ζητήθηκε από τον Δήμο με χαρακτηρισμό της οδού Καισαρείας ως πεζόδρομου μεταξύ των Ο.Τ. 18 και Ο.Τ. 20 και χαρακτηρισμό της οδού Αμφικράτους από Καισαρείας μέχρι Περγάμου ως Κοινόχρηστο χώρο - πράσινο (επέκταση της πλατείας Δημοπούλου) στον Δήμο Υμηττού.

2. Με την υπ' αρ 137/8-7-2009 πράξη του Δημοτικού Συμβουλίου του Δήμου Υμηττού, αποφασίστηκε η τροποποίηση του εγκ/νου ρυμοτομικού σχεδίου με χαρακτηρισμό της οδού Καισαρείας ως πεζόδρομου μεταξύ των Ο.Τ. 18 και Ο.Τ. 20 και χαρακτηρισμό της οδού Αμφικράτους από Καισαρείας μέχρι Περγάμου ως Κοινόχρηστο χώρο - πράσινο (επέκταση της πλατείας Δημοπούλου) στον Δήμο Υμηττού, όπως αυτό προσδιορίζεται στο τοπογραφικό διάγραμμα, κλ. 1:500 που συνοδεύει την υπ' 137/8-7-2009 πράξη του.

3. Πληρούνται οι προϋποθέσεις του Ν.Δ. 17-7-23, για την τροποποίηση ρυμοτομικού σχεδίου.

4. Σύμφωνα με την με αρ. 6η πράξη, της 3ης συνεδρίασης από 27-5-2010 της γνωμοδότησης του Σ.Χ.Ο.Π.Ν.Α. Κεντρικού Τομέα, αυτό γνωμοδοτεί ομόφωνα μόνο για την τροποποίηση του εγκ/νου ρυμοτομικού σχεδίου με χαρακτηρισμό της οδού Καισαρείας ως πεζόδρομου, μεταξύ των Ο.Τ. 18 και 20 στον Δήμο Υμηττού και αναπέμπει στον Δήμο την επανεξέταση της τροποποίησης του κοιν. χώρου - πρασίνου, αποφασίζουμε:

Την τροποποίηση του εγκεκριμένου ρυμοτομικού σχεδίου με χαρακτηρισμό της οδού Καισαρείας, μεταξύ των Ο.Τ. 18 και 20 του Δήμου Υμηττού ως πεζόδρομου, όπως φαίνεται στο τοπογραφικό διάγραμμα κλ.1:500 που συνοδεύει την παρούσα απόφαση και δημοσιεύεται μαζί της.


Η ισχύς της παρούσας απόφασης αρχίζει από την ημερομηνία δημοσίευσης της στην Εφημερίδα της Κυβέρνησης.

Επιτρέπεται η υποβολή προσφυγής στον Γενικό Γραμματέα Περιφέρειας, μόνο για παράβαση Νόμου σύμφωνα με τις διατάξεις του άρθρου 69 του Π.Δ. 30/96 (ΦΕΚ 21 Α/96) όπως τροποποιήθηκε και ισχύει σε προθεσμία 30 ημερών από τη δημοσίευσή της στην Εφημερίδα της Κυβερνήσεως.

Η απόφαση αυτή να δημοσιευθεί στην Εφημερίδα της Κυβερνήσως.

Αθήνα, 8 Ιουλίου 2010

Ο Νομάρχης
ΙΩΑΝΝΗΣ ΣΓΟΥΡΟΣ

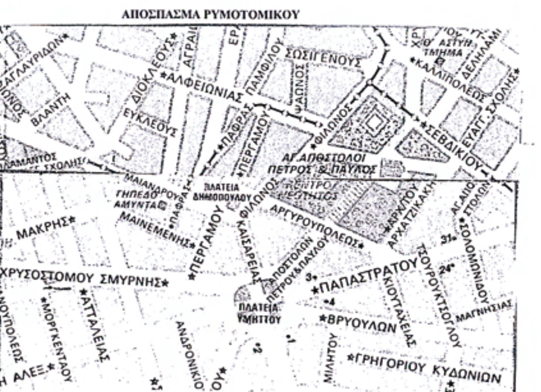

ΕΛΛΗΝΙΚΗ ΔΗΜΟΚΡΑΤΙΑ
Ε.Ν.Α. ΑΘΗΝΩΝ ΠΕΙΡΑΙΩΣ
ΝΟΜΑΡΧΙΑ ΑΘΗΝΩΝ
Δ/ΝΣΗ ΠΟΛΕΟΔΟΜΙΑΣ ΚΕΝΤΡΙΚΟΥ ΤΟΜΕΑ
ΤΜΗΜΑ ΠΟΛΕΟΔΟΜΙΚΟΥ ΣΧΕΔΙΑΣΜΟΥ


ΑΠΟΦΑΣΗ ΝΟΜΑΡΧΗ ΑΘΗΝΩΝ ΑΡ. 7875 / 2010

ΑΦΟΡΑ : Τροποποίηση του εγκεκριμένου ρυμοτομικού σχεδίου με χαρακτηρισμό της οδού Καισαρείας ως πεζόδρομου μεταξύ των Ο.Τ. 18 και 20 στον Δήμο Υμηττού

Ο ΝΟΜΑΡΧΗΣ ΑΘΗΝΩΝ

ΙΩΑΝΝΗΣ ΣΓΟΥΡΟΣ



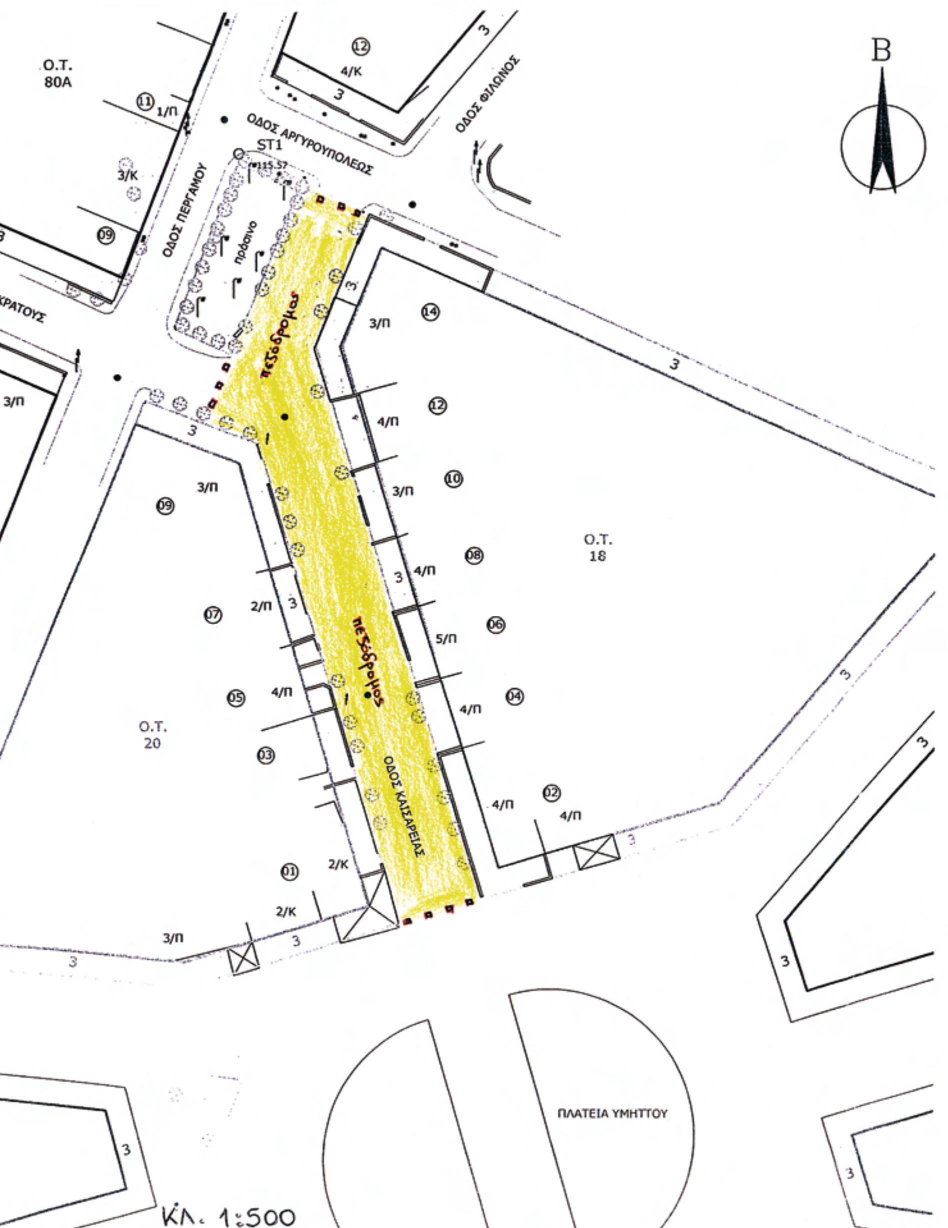

Αριθμ. 14701/Τ6-1288/08 (3)

Τροποποίηση ρυμοτομικού σχεδίου Δήμου Νέας Μάκρης 1ης Π.Ε. στον Κ.Χ. 116 Α

Ο ΝΟΜΑΡΧΗΣ ΑΝΑΤΟΛΙΚΗΣ ΑΤΤΙΚΗΣ

Έχοντας υπ' όψη:

1. Τις διατάξεις του από 17-7-1923 Ν.Δ. «περί σχεδίων πόλεων και κωμών του Κράτους» όπως τροποποιήθηκε και συμπληρώθηκε μεταγενέστερα.

2. Τις διατάξεις του Ν. 2218/1994 «Ίδρυση Νομαρχιακής Αυτοδιοίκησης, Τροποποίηση διατάξεων για την Πρωτοβάθμια αυτοδιοίκηση και την περιφέρεια και άλλες διατάξεις» (Φ.Ε.Κ. 90/Τ.Α./13-6-1994) και τις όμοιες του Ν. 2240/1994 «Συμπλήρωση διατάξεων για τη Νομαρχιακή Αυτοδιοίκηση και άλλες διατάξεις» (Φ.Ε.Κ. 153/Α/16-9-1994) με τις οποίες ιδρύθηκαν οι Νομαρχιακές Αυτοδιοικήσεις.

3. Τις διατάξεις του ισχύοντος Οργανισμού Εσωτερικής Λειτουργίας των Υπηρεσιών της Νομαρχιακής Αυτοδιοίκησης Ανατ. Αττικής (Φ.Ε.Κ. 1068/Τ.Β/28-7-2005).

4. Τις διατάξεις του Α.Ν. 314/1968, όπως τροποποιήθηκαν και συμπληρώθηκαν με το Ν.Δ. 1018/1971.

5. Την υπ' αριθμ. 293/2007 απόφαση του Δημ. Συμβουλίου Νέας Μάκρης.

6. Το πρακτικό 17 της 15ης Συνεδρίας της 19/11/2009 του ΣΧΟΠΝΑΑ.

7. Τις διατάξεις του Ν. 3044/02 (Φ.Ε.Κ. 197Α/27-8-2002) άρθρο 10, παρ. 1 και 4.

8. Τις διατάξεις του άρθρου 90 του Π.Δ. 63/2005 (Φ.Ε.Κ. 98Α/05) «Κωδικοποίηση νομοθεσίας για την κυβέρνηση και τα κυβερνητικά όργανα» και το γεγονός ότι από τις διατάξεις αυτής της απόφασης δεν προκαλείται δαπάνη εις βάρος του δημοτικού προϋπολογισμού.

9. Την υπ' αρ. 14701/1288/08/09 εισήγηση του τμήματος Χωροταξίας, Πολεοδομικών & Τοπογραφικών Σχεδίων & Εφαρμογών της Δ/νσης Χωροταξίας-Πολεοδομίας Νοτίου Τομέα της Νομ. Αυτ/σης Ανατ. Αττικής, αποφασίζουμε:

Την τροποποίηση του ρυμοτομικού σχεδίου Δήμου Νέας Μάκρης 1ης Π.Ε. μεταξύ του Ο.Τ. 116 και Κ.Χ.116 Α, με τη δημιουργία πεζοδρόμου πλάτους 4,00 μ., όπως απεικονίζεται στο συνημμένο τοπογραφικό διάγραμμα.

Κατά της παρούσης επιτρέπεται η υποβολή προσφυγής στο Γενικό Γραμματέα Περιφέρειας μόνο για παράβαση Νόμου σύμφωνα με τις διατάξεις της παραγράφου 12 του άρθρου 18 του Ν. 2218/94 μέσα σε αποκλειστική προθεσμία 30 ημερών από της δημοσιεύσεως της παρούσης στην Εφημερίδα της Κυβερνήσεως.

Η απόφαση αυτή να δημοσιευθεί στην Εφημερίδα της Κυβερνήσεως.

Παλλήνη, 14 Ιουνίου 2010

Ο Νομάρχης

Λ. ΚΟΥΡΗΣ

ΕΛΛΗΝΙΚΗ ΔΗΜΟΚΡΑΤΙΑ
ΝΟΜΑΡΧΙΑΚΗ ΑΥΤΟΔΙΟΙΚΗΣΗ ΑΝΑΤΟΛΙΚΗΣ ΑΤΤΙΚΗΣ
ΓΕΝΙΚΗ ΔΙΕΥΘΥΝΣΗ ΑΝΑΠΤΥΞΙΑΚΗΣ ΠΟΛΙΤΙΚΗΣ
ΔΙΕΥΘΥΝΣΗ ΧΩΡΟΤΑΞΙΑΣ - ΠΟΛΕΟΔΟΜΙΑΣ ΝΟΤΙΟΥ ΤΟΜΕΑ
ΤΜΗΜΑ: ΧΩΡΟΤΑΞΙΑΣ – ΠΟΛΕΟΔΟΜΙΚΩΝ
& ΤΟΠΟΓΡΑΦΙΚΩΝ ΣΧΕΔΙΩΝ ΚΑΙ ΕΦΑΡΜΟΓΩΝ

Τροποποίηση ρυμοτομικού σχεδίου
Δήμου Νέας Μάκρης 1ης Π.Ε.
μεταξύ του Ο.Τ. 116 και Κ.Χ.116 Α,
με τη δημιουργία πεζοδρόμου πλάτους 4,00 μ.


ΚΛΙΜΑΚΑ 1: 500

Εγκρίνεται με την υπ' αρ. 14701/Τ6-1288/08/10 απόφαση
Νομάρχη Ανατ. Αττικής

Ο ΝΟΜΑΡΧΗΣ

Λ. ΚΟΥΡΗΣ

ΕΛΛΗΝΙΚΗ ΔΗΜΟΚΡΑΤΙΑ
ΝΟΜΑΡΧΙΑΚΗ ΑΥΤΟΔΙΟΙΚΗΣΗ ΑΝΑΤ. ΑΤΤΙΚΗΣ
ΤΜΗΜΑ ΓΕΝΙΚΟΥ ΠΡΩΤΟΚΟΛΛΟΥ
ΑΚΡΙΒΕΣ ΑΝΤΙΓΡΑΦΟ
ΚΑΡΑΣΤΕΡΓΙΟΥ ΠΟΤΑ
Δ' ΔΙΟΙΚΗΤΙΚΟΥ

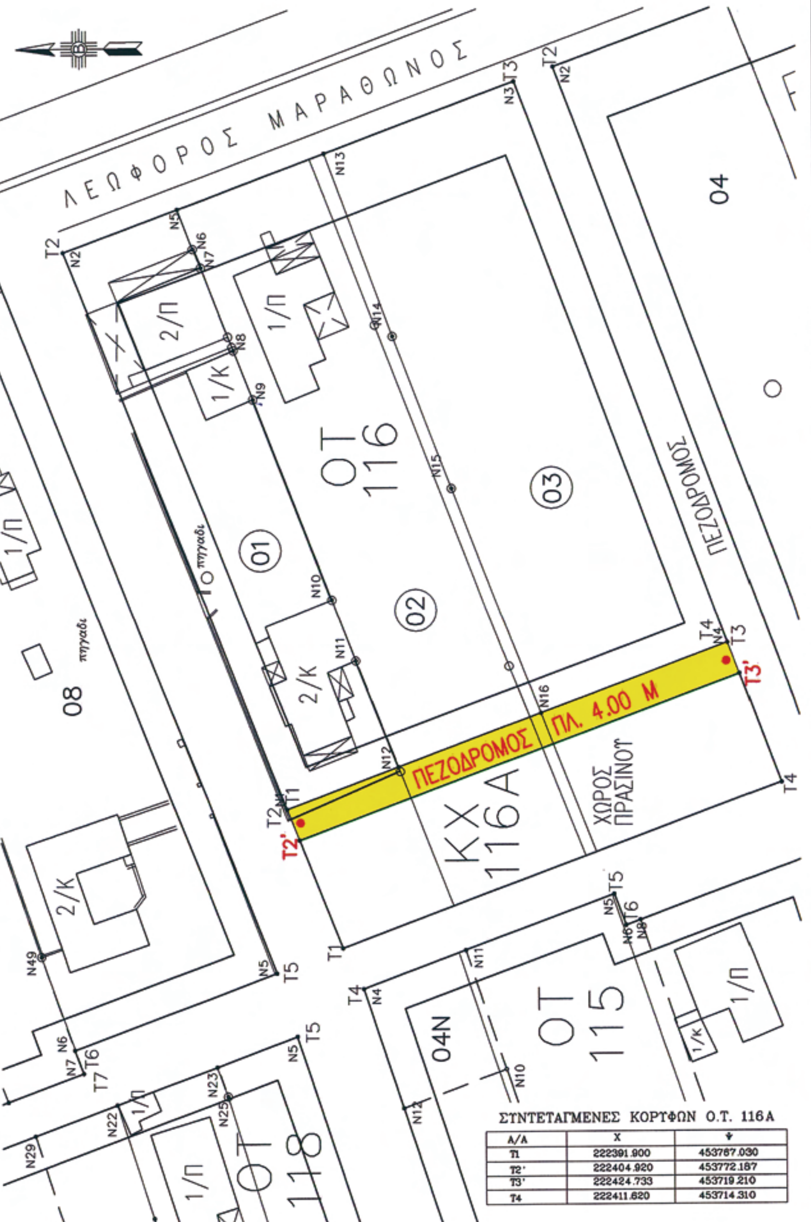

ΣΥΝΤΕΤΑΓΜΕΝΕΣ ΚΟΡΥΦΩΝ Ο.Τ. 116Α

Α/Α	Χ	Ψ
Τ1	222391.900	453767.030
Τ2'	222404.920	453772.187
Τ3'	222424.733	453719.210
Τ4	222411.620	453714.310

ΕΘΝΙΚΟ ΤΥΠΟΓΡΑΦΕΙΟ
Για τεχνικούς λόγους στο σχεδιάγραμμα, έγινε σμίκρυνση, κατά ποσοστό 55%

